



FASAD MOT NORDÖST



FASAD MOT SYDVÄST



FASAD MOT NORDVÄST



FASAD MOT SYDÖST



BET	ANT	ÄNDRINGEN AVSER	SIGN	DATUM




MJÖBÄCKS
VILLAN

Mjöbäcks Entreprenad AB www.mjobacks.se
512 65 MJÖBÄCK
Tel. 0325-61 81 00 Fax. 0325-61 81 80

RELATIONSRTNING	Denna ritning är vår egendom. Obehörigt utnyttjande beivras enligt lag.		
ARBETSRTNING	RITAD AV	KONSTRUERAD AV	GRANSKAD AV
FÖRFRÅGNINGSUNDERLAG	VG		
BYGGLOVSRITNING	MJÖBÄCK 2024-10-01		
FÖRHANDSKOPIA			

TUMELEHED
GÖTEBORGS KOMMUN
STENKLEVELIDEN 24, 423 41 TORSLANDA
BYGGHERRE

FASADER	SKALA 1:100
ARBETSNUMMER	RITINGSNUMMER
	H02
	ÄNDR BET

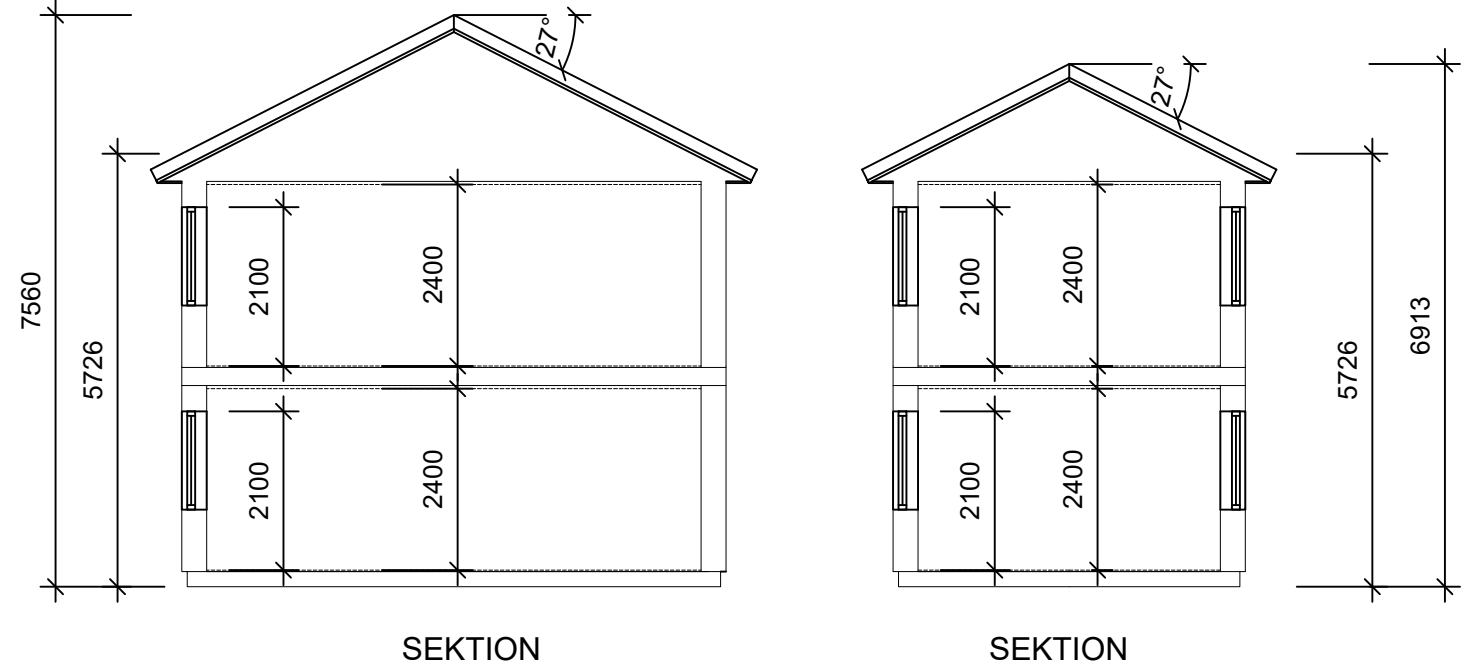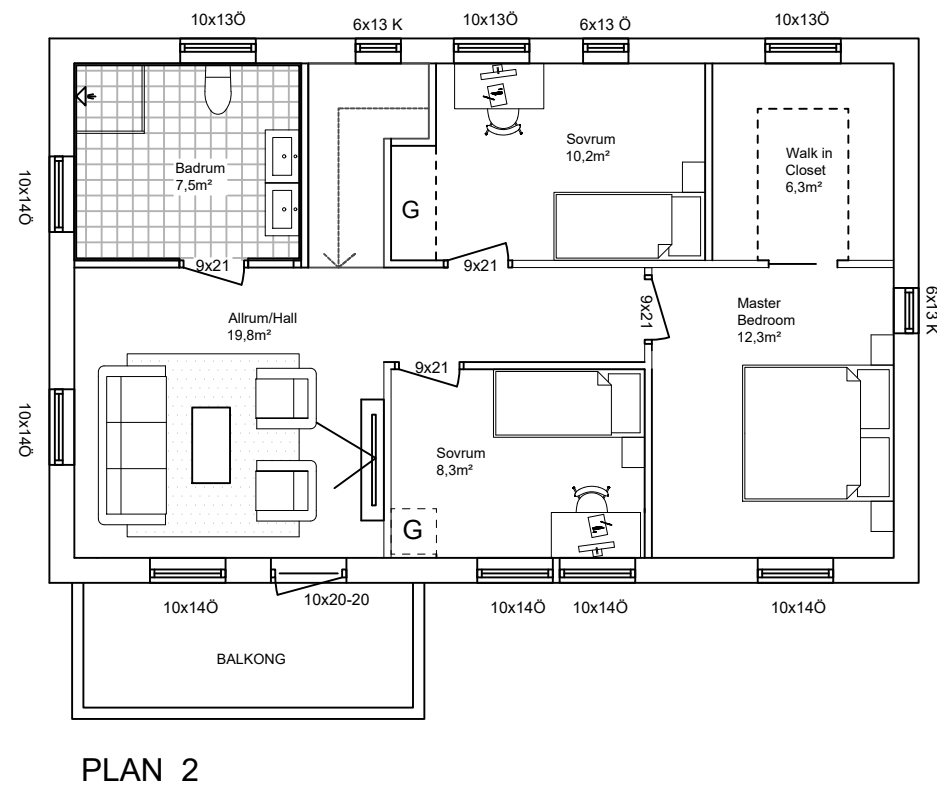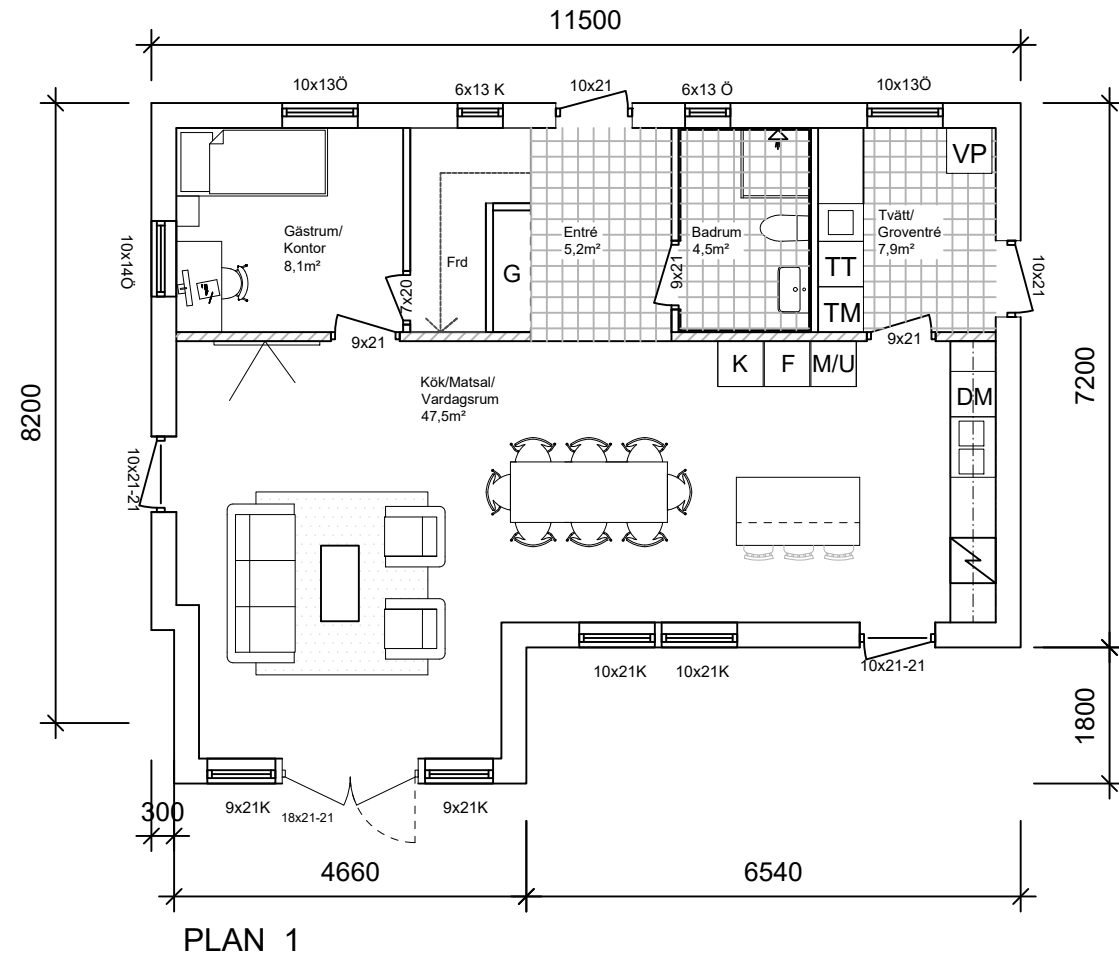

AREAUPPGIFTER:

GOLVYTA PLAN 1: 78,1 m²
 GOLVYTA PLAN 2: 67,6 m²
 GOLVYTA TOTAL: 145,7m²
 BYGGAREA: 91,2 m²

Ö=ÖPPNINGSBART FÖNSTER
 K=FAST FÖNSTER
 R=FRÖSTAT GLAS

- A VATTENSKÅP
- B ELCENTRAL
- C GOLVVÄRMFÖRDELARE
- D PLATS FÖR MULTIMEDIASKÅP
- E VÄGGVATTENUTKASTARE
- F FASADMÄTARSKÅP
- G BRASKAMIN / SKORSTEN

- SCHAKT FÖR VVS
- BALK (EJ SYNLIG)
- BALK (SYNLIG)
- BÄRANDE VÄGG

BET	ANT	ÄNDRINGEN AVSER	SIGN	DATUM

MJÖBÄCKS
VILLAN

Mjöbäcks Entreprenad AB www.mjobacks.se
512 65 MJÖBÄCK
Tel. 0325-61 81 00 Fax. 0325-61 81 80

Denna ritning är vår egendom. Obehörigt utnyttjande beivras enligt lag.

RITAD AV VG KONSTRUERAD AV GRANSKAD AV


TUMELEHED
GÖTEBORGS KOMMUN
STENKLEVELIDEN 24, 423 41 TORSLANDA
BYGGHERRE

PLAN/ SEKTION


ARBETSNUMMER RITNINGNUMMER ANDR BET

MJÖBÄCK 2024-10-01 H01


SKALA 1:100

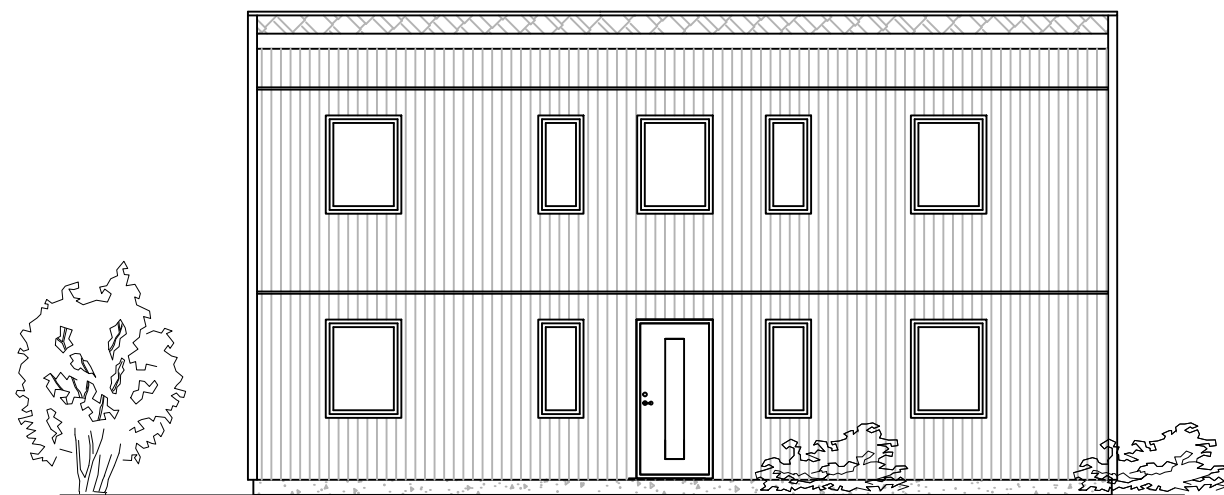


FASAD MOT NORDÖST

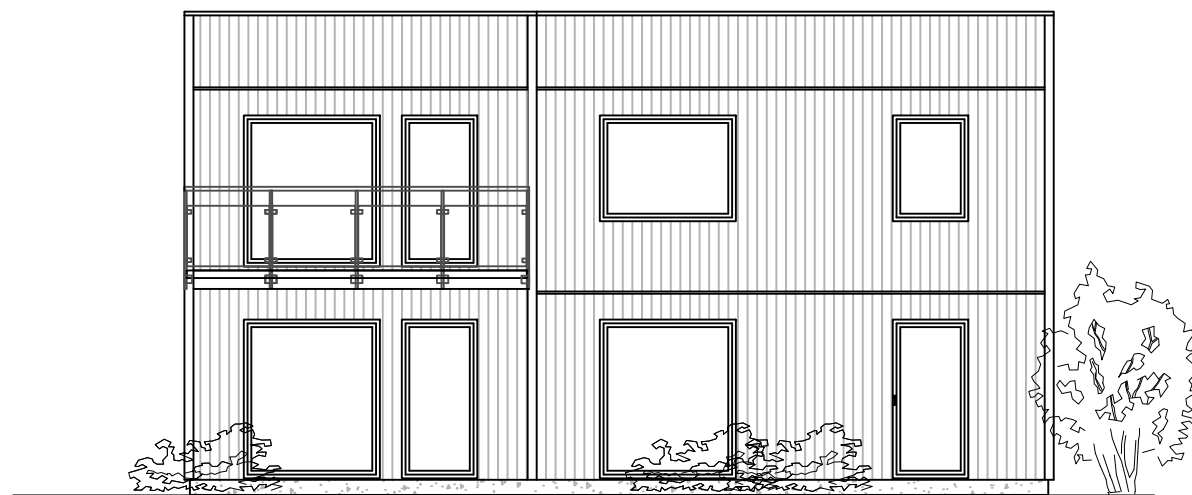


FASAD MOT SYDVÄST

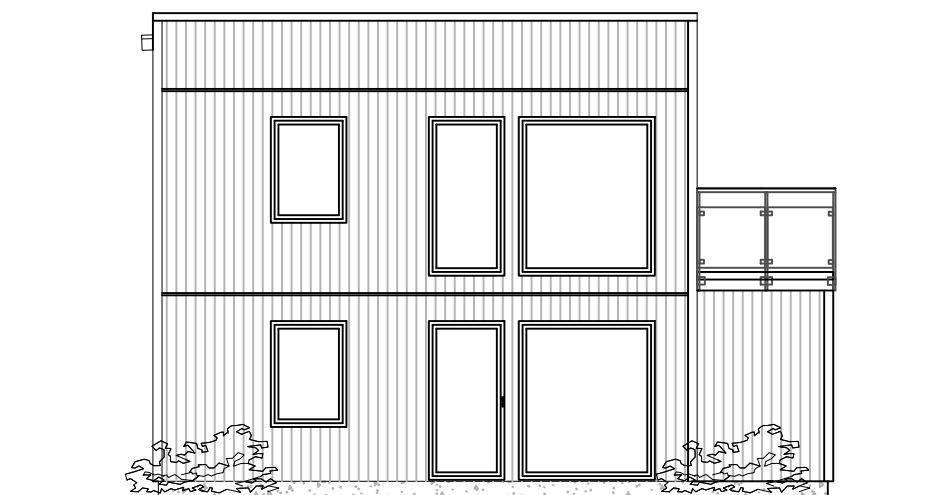

FASAD MOT NORDVÄST

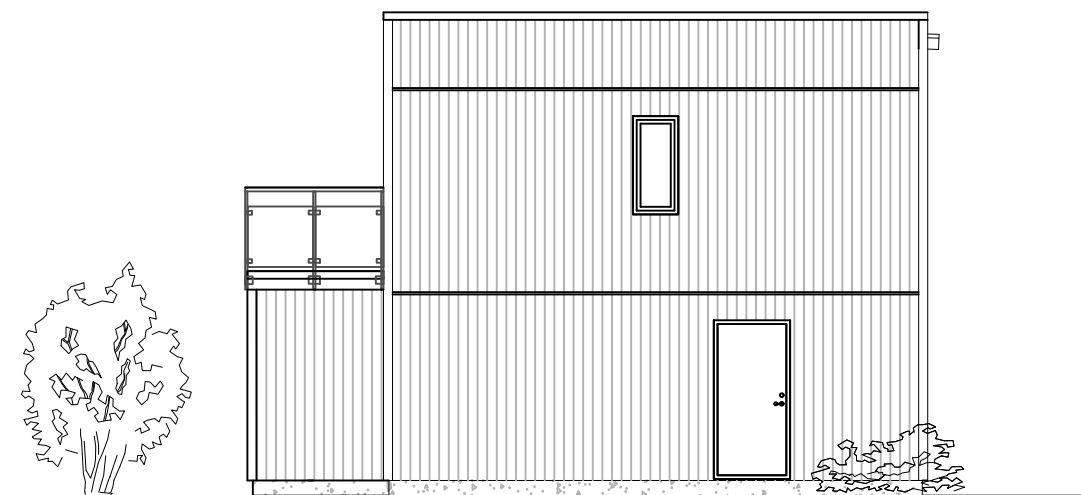

FASAD MOT SYDÖST

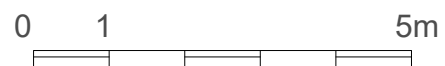

BET	ANT	ÄNDRINGEN AVSER	SIGN	DATUM

MJÖBÄCKS
VILLAN

Mjöbäcks Entreprenad AB www.mjobacks.se
512 65 MJÖBÄCK
Tel. 0325-61 81 00 Fax. 0325-61 81 80



RELATIONSRTNING	Denna ritning är vår egendom. Obehörigt utnyttjande beivras enligt lag.		
ARBETSRTNING	RITAD AV	KONSTRUERAD AV	GRANSKAD AV
FÖRFRÅGNINGSUNDERLAG	VG		
BYGGLOVSRITNING	MJÖBÄCK 2024-10-01		
FÖRHANDSKOPIA			

TUMELEHED
GÖTEBORGS KOMMUN
STENKLEVELIDEN 24, 423 41 TORSLANDA
BYGGHERRE

FASADER

SKALA **1:100**


ARBETSNUMMER	RITINGSNUMMER	ÄNDR BET
	H02	

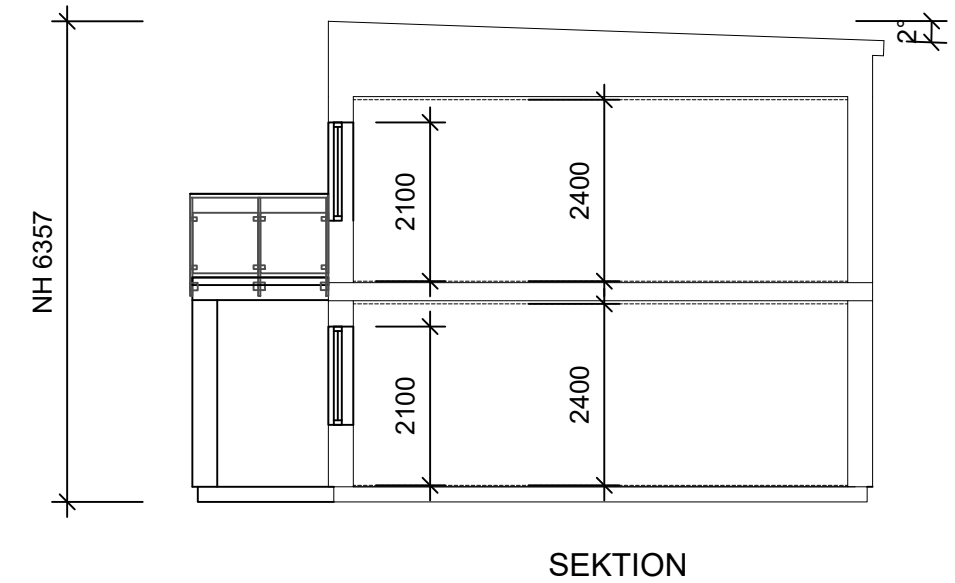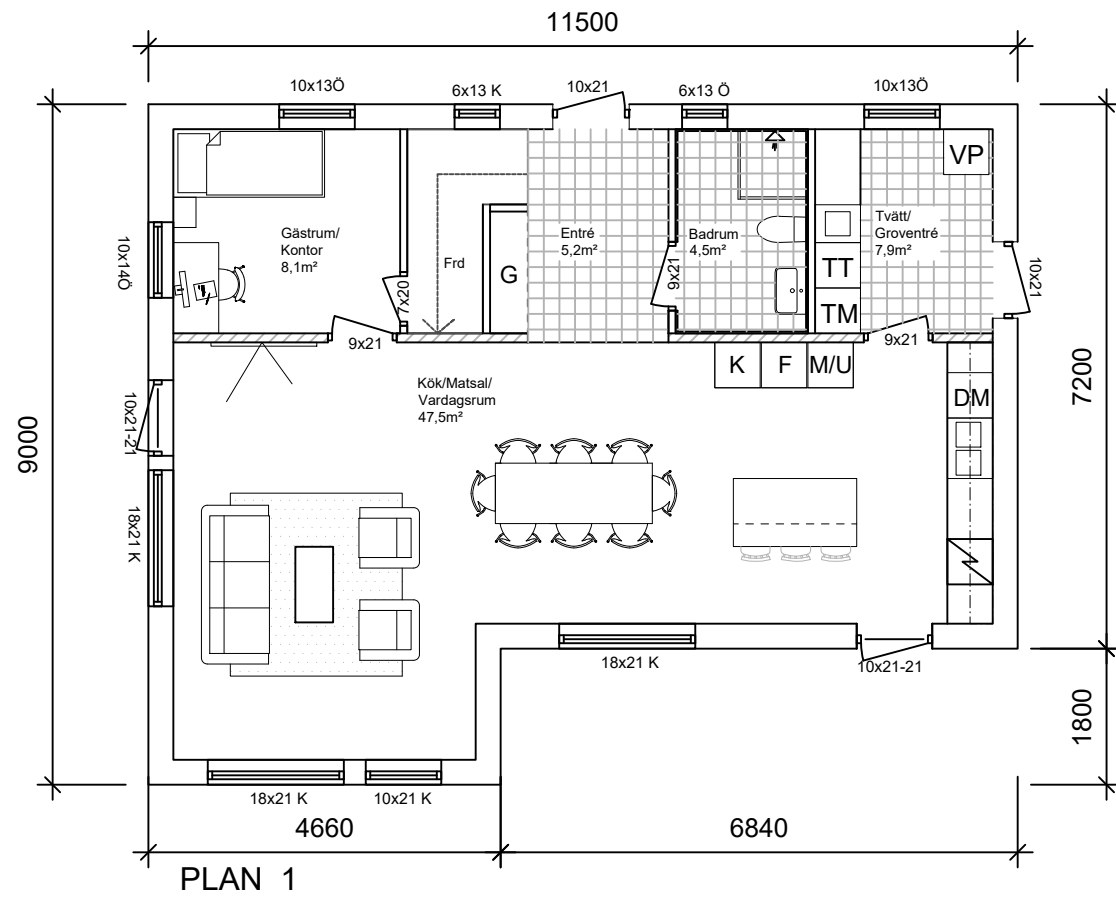

AREAUPPGIFTER:

GOLVYTA PLAN 1: 78,1 m²
 GOLVYTA PLAN 2: 67,6 m²
 GOLVYTA TOTAL: 145,7m²
 BYGGAREA: 91,2 m²

Ö=ÖPPNINGSBART FÖNSTER
 K=FAST FÖNSTER
 R=FROSTAT GLAS

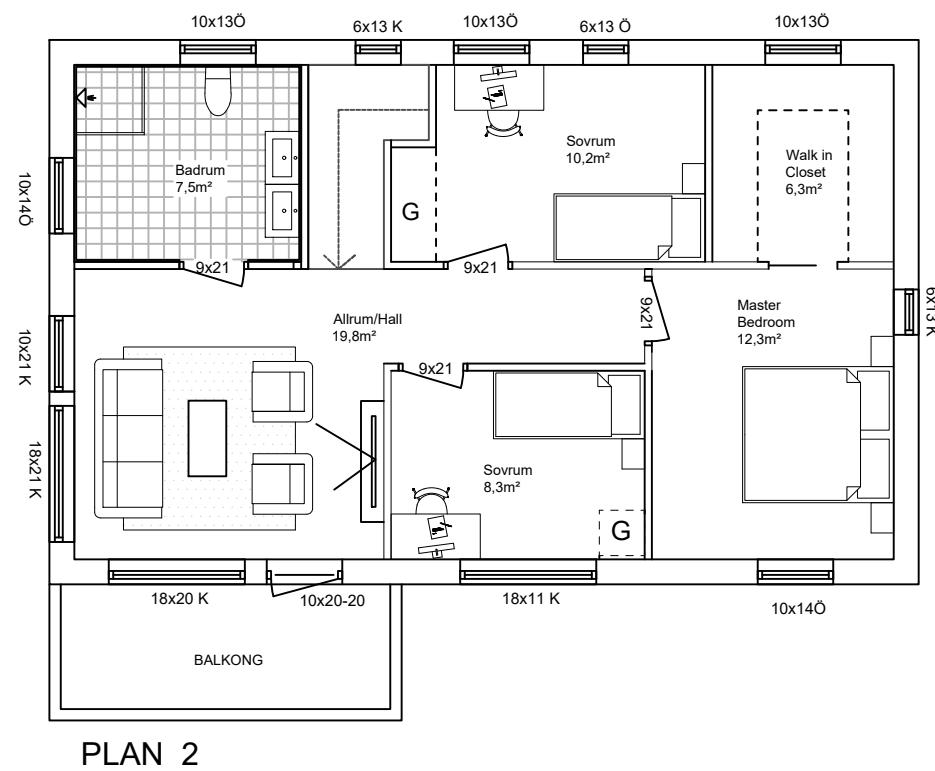

- A VATTENSKÅP
- B ELCENTRAL
- C GOLVVÄRMFÖRDELARE
- D PLATS FÖR MULTIMEDIASKÅP
- E VÄGGVATTENUTKASTARE
- F FASADMÄTARSKÅP
- G BRASKAMIN / SKORSTEN

- SCHAKT FÖR VVS
- BALK (EJ SYNLIG)
- BALK (SYNLIG)
- BÄRANDE VÄGG

BET	ANT	ÄNDRINGEN AVSER	SIGN	DATUM
-----	-----	-----------------	------	-------

MJÖBÄCKS[®]
 VILLAN

Mjöbäcks Entreprenad AB www.mjobacks.se
 512 65 MJÖBÄCK
 Tel. 0325-61 81 00 Fax. 0325-61 81 80

Denna ritning är vår egendom. Obehörigt utnyttjande beivras enligt lag.

RITAD AV	KONSTRUERAD AV	GRANSKAD AV
VG		


MJÖBÄCK 2024-10-01

TUMELEHED
 GÖTEBORGS KOMMUN
 STENKLEVELIDEN 24, 423 41 TORSLANDA
 BYGGHERRE

PLAN/ SEKTION

SKALA 1:100


ARBETSNUMMER	RITNINGNUMMER	ÄNDR BET
	H01	

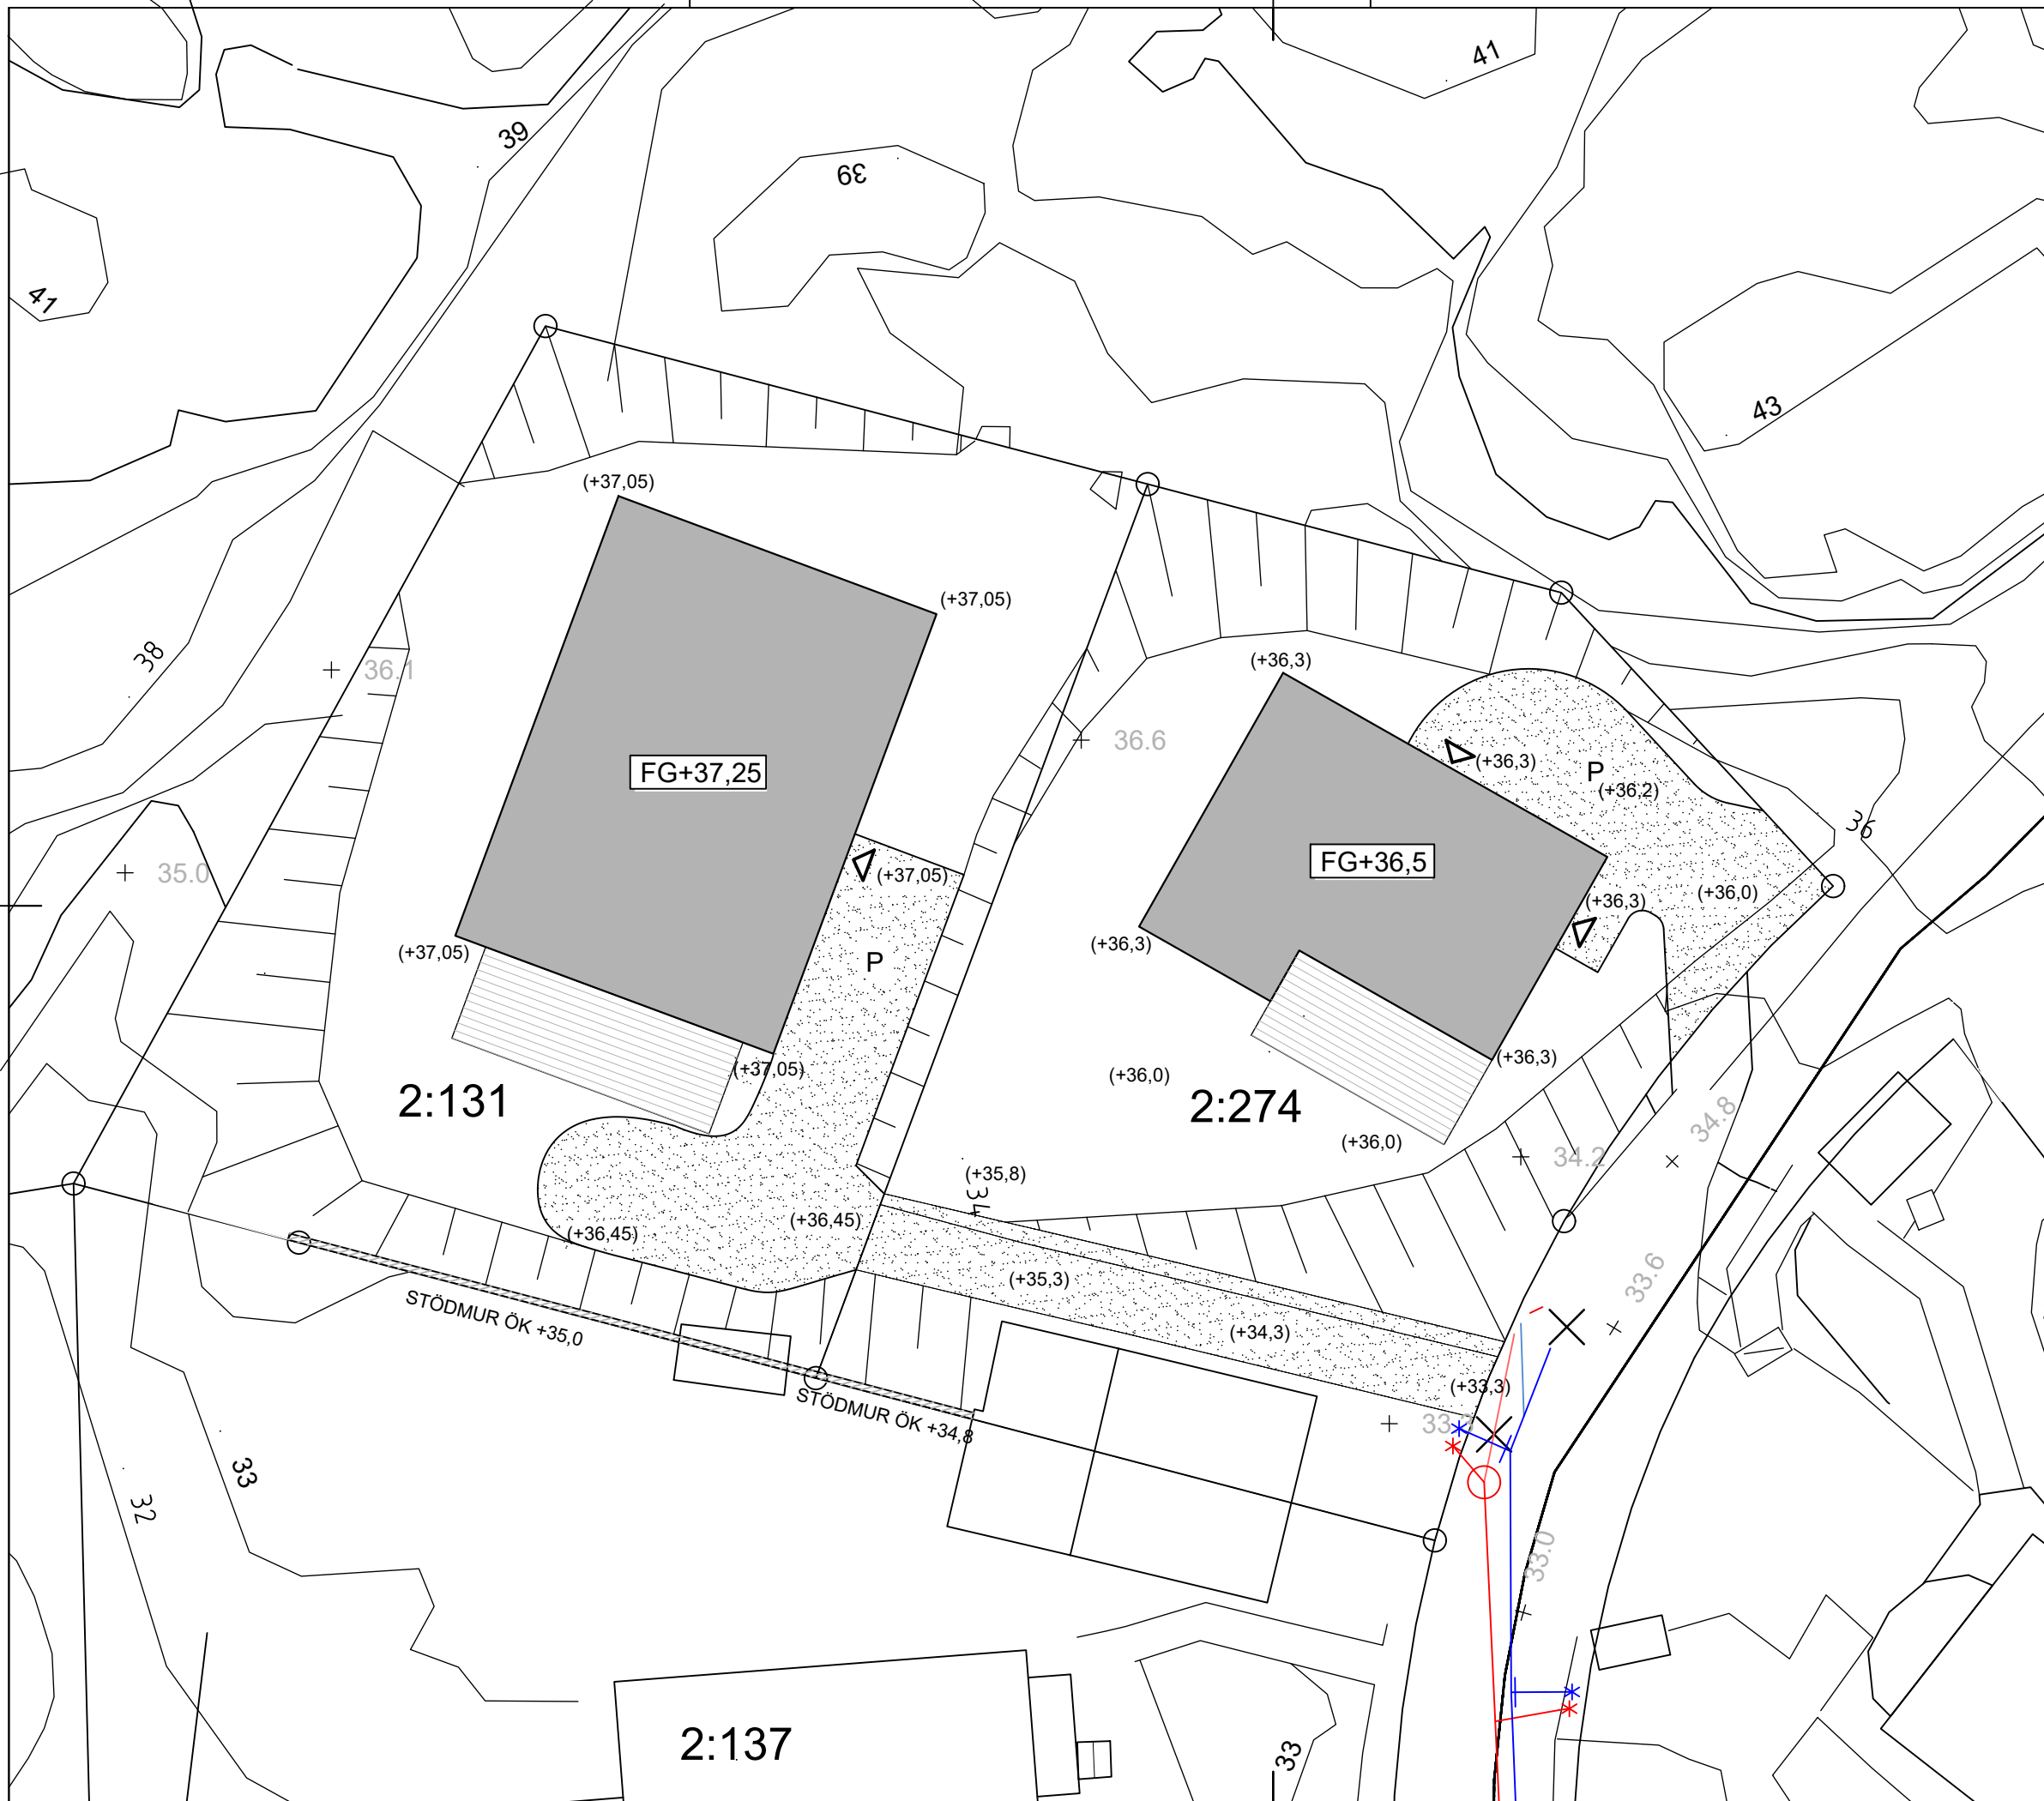


BESKRIVNING


SCHAKT- OCH MARKARBETEN ENL. KONTRAKTSHANDLINGAR

- + 36.6 = BEFINTLIG MARKNIVÅ SOM BEHÅLLES
- (+36,3) = FÖRESLAGEN NY MARKNIVÅ
- P = BILUPPSTÄLLNINGSPLOTS

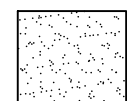 = HÄRDGJORD YTA AV GENOMSLÄPPLIG MARKBELÄGGNING

 = TILLGÄNGLIG UTEPLATS

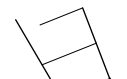 = SLÄNT

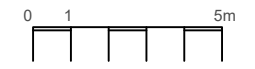

BET	ÄNDRING AVSER	SIGN	DATUM
-----	---------------	------	-------

FÖRHANDSKOPIA

MJÖBÄCKS[®]
VILLAN

MJÖBÄCKS ENTREPRENAD AB
OXABÄCKSVÄGEN 2, MJÖBÄCK
www.mjobacks.se
Tel. 0325-61 81 00

DENNA RITNING ÄR VÅR EGENDOM. OBEHÖRIGT UTNYTTJANDE BEIVRAS ENLIGT LAG.

RITAD AV SA	KONSTRUERAD AV	GRANSKAD AV
----------------	----------------	-------------

MJÖBÄCK 241105

Tumlehed 2:131 & 2:274
Göteborgs Kommun

BYGGHERRE
Markplanering

SKALA 1:200

ARBETSNUMMER	RITNINGNUMMER	ÄNDR BET
	H05	